


ERかわら けらば部（けらばキャップ） 断熱仕様

標準図

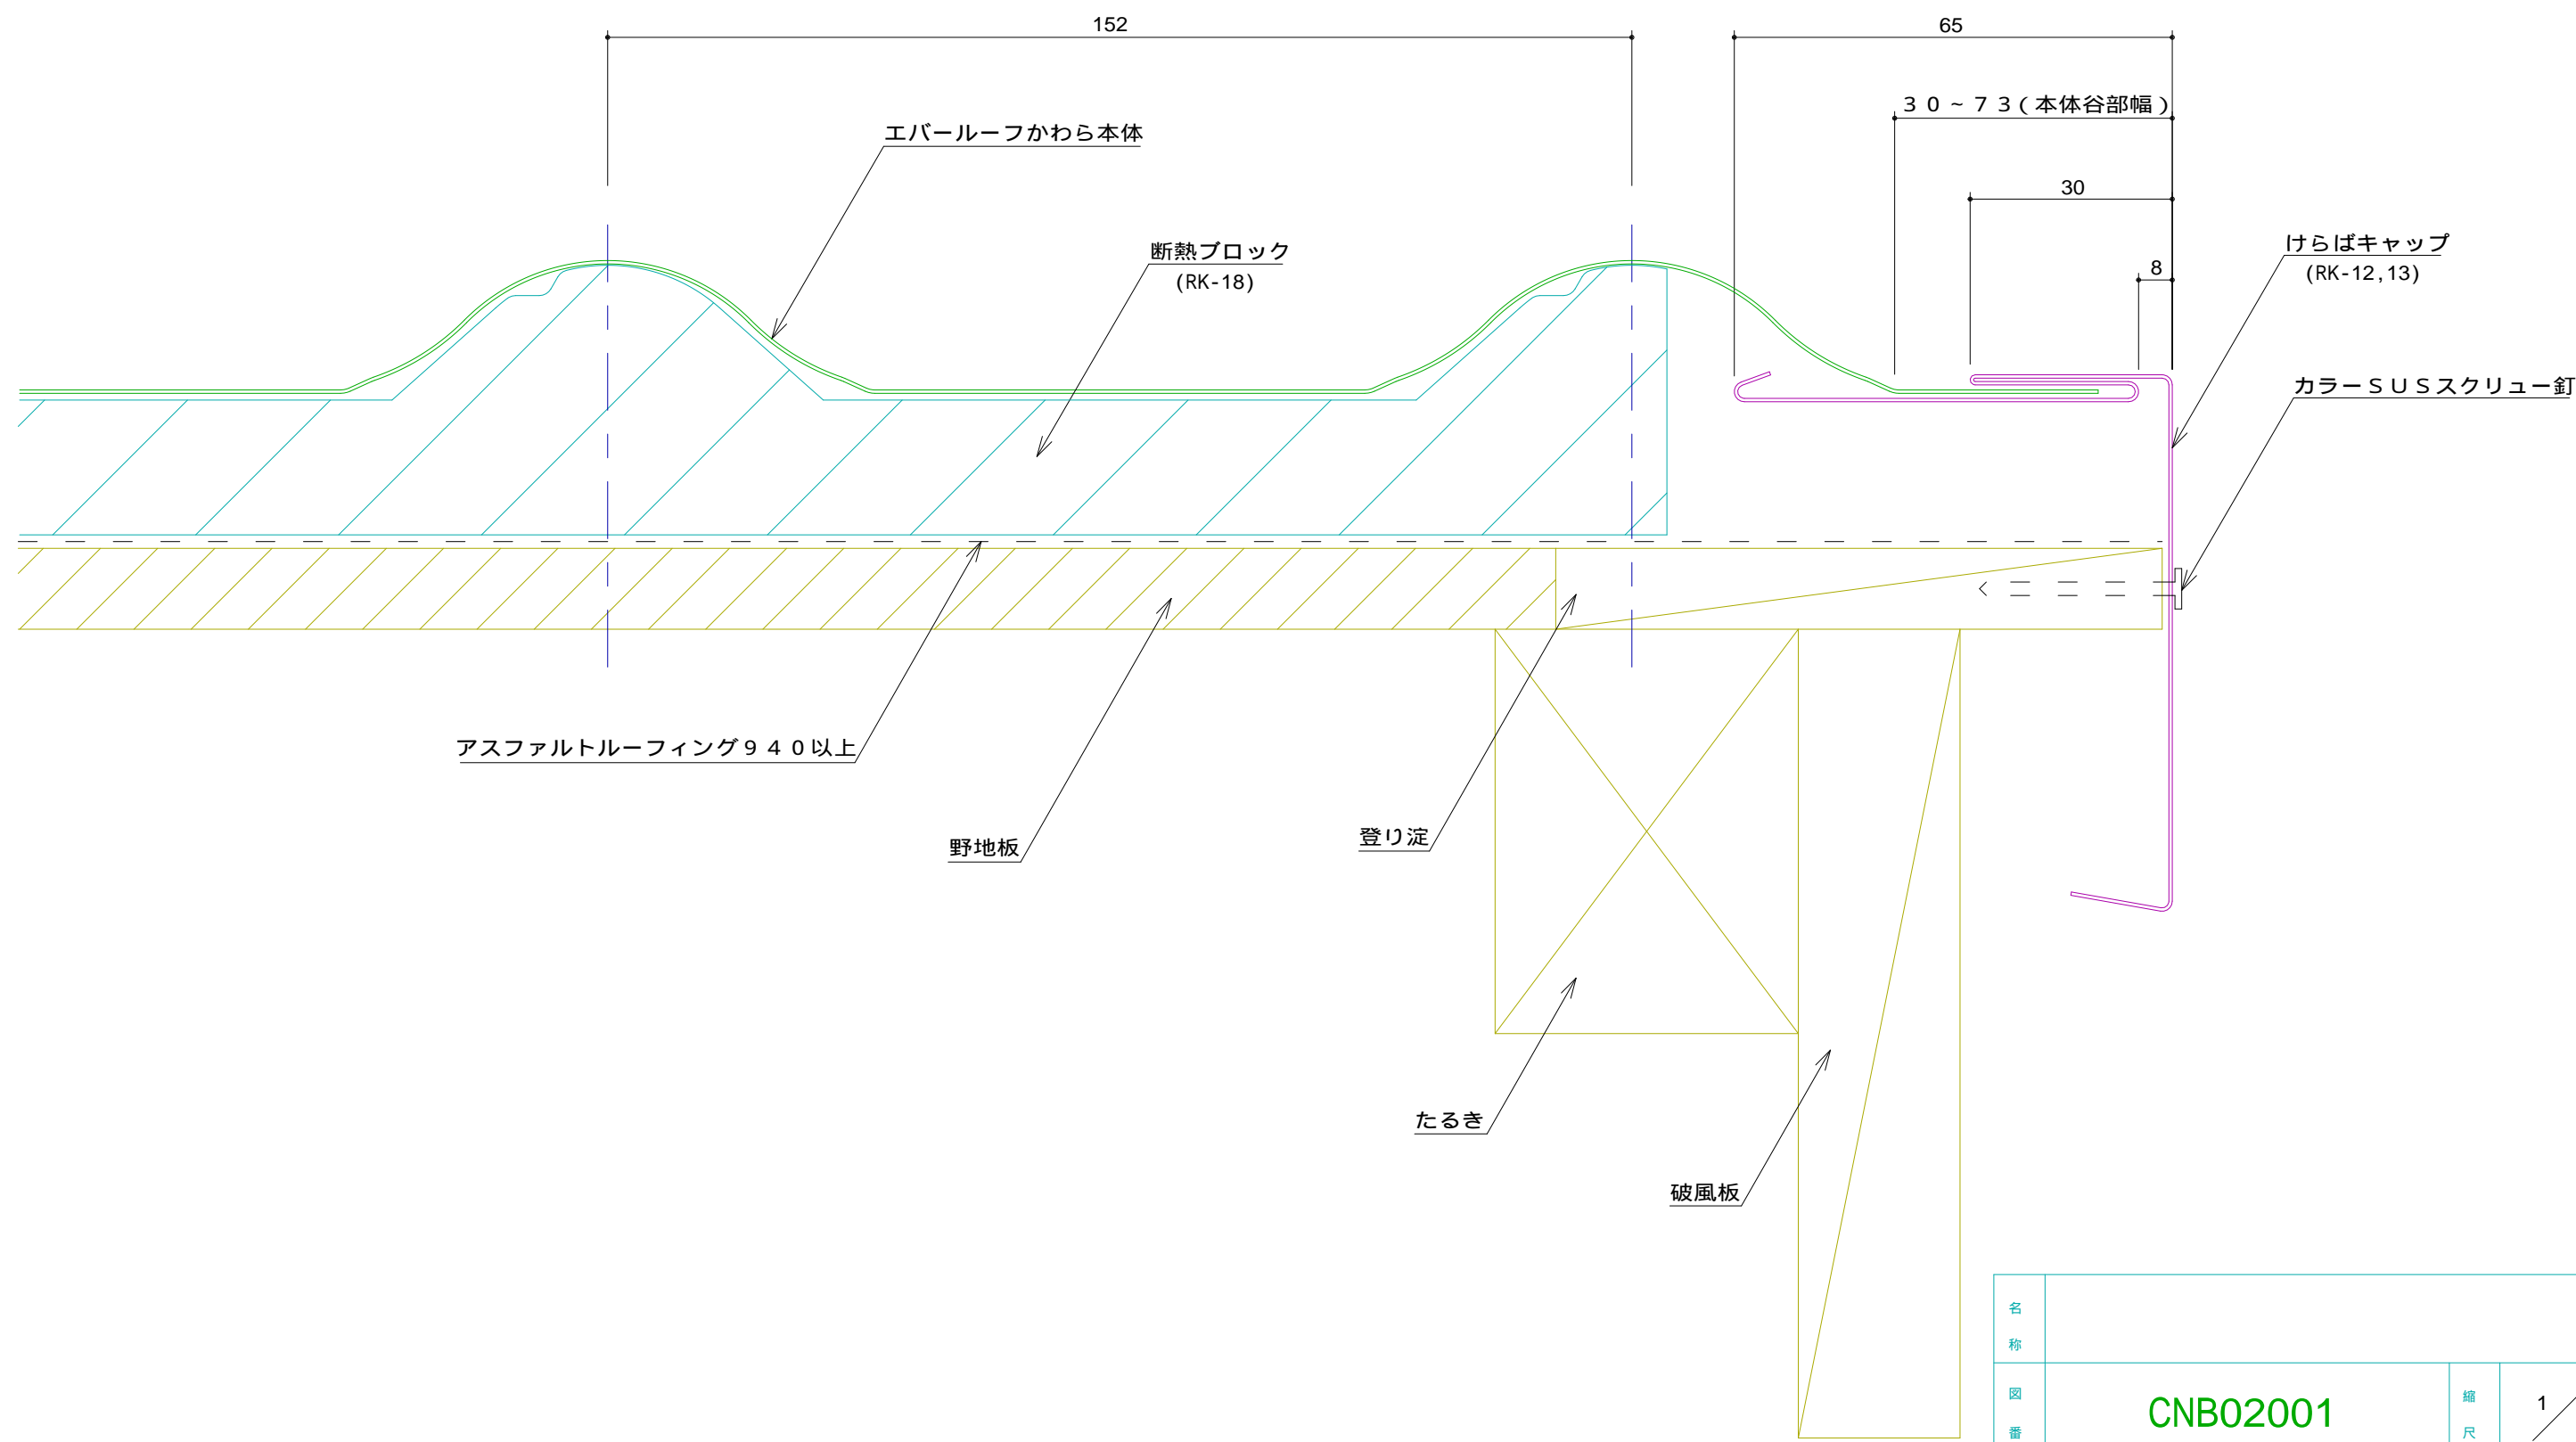

名称			
図番	CNB02001	縮尺	1/1
日鉄住金鋼板株式会社			