


ER たてひら 2型 軒先部

標準図

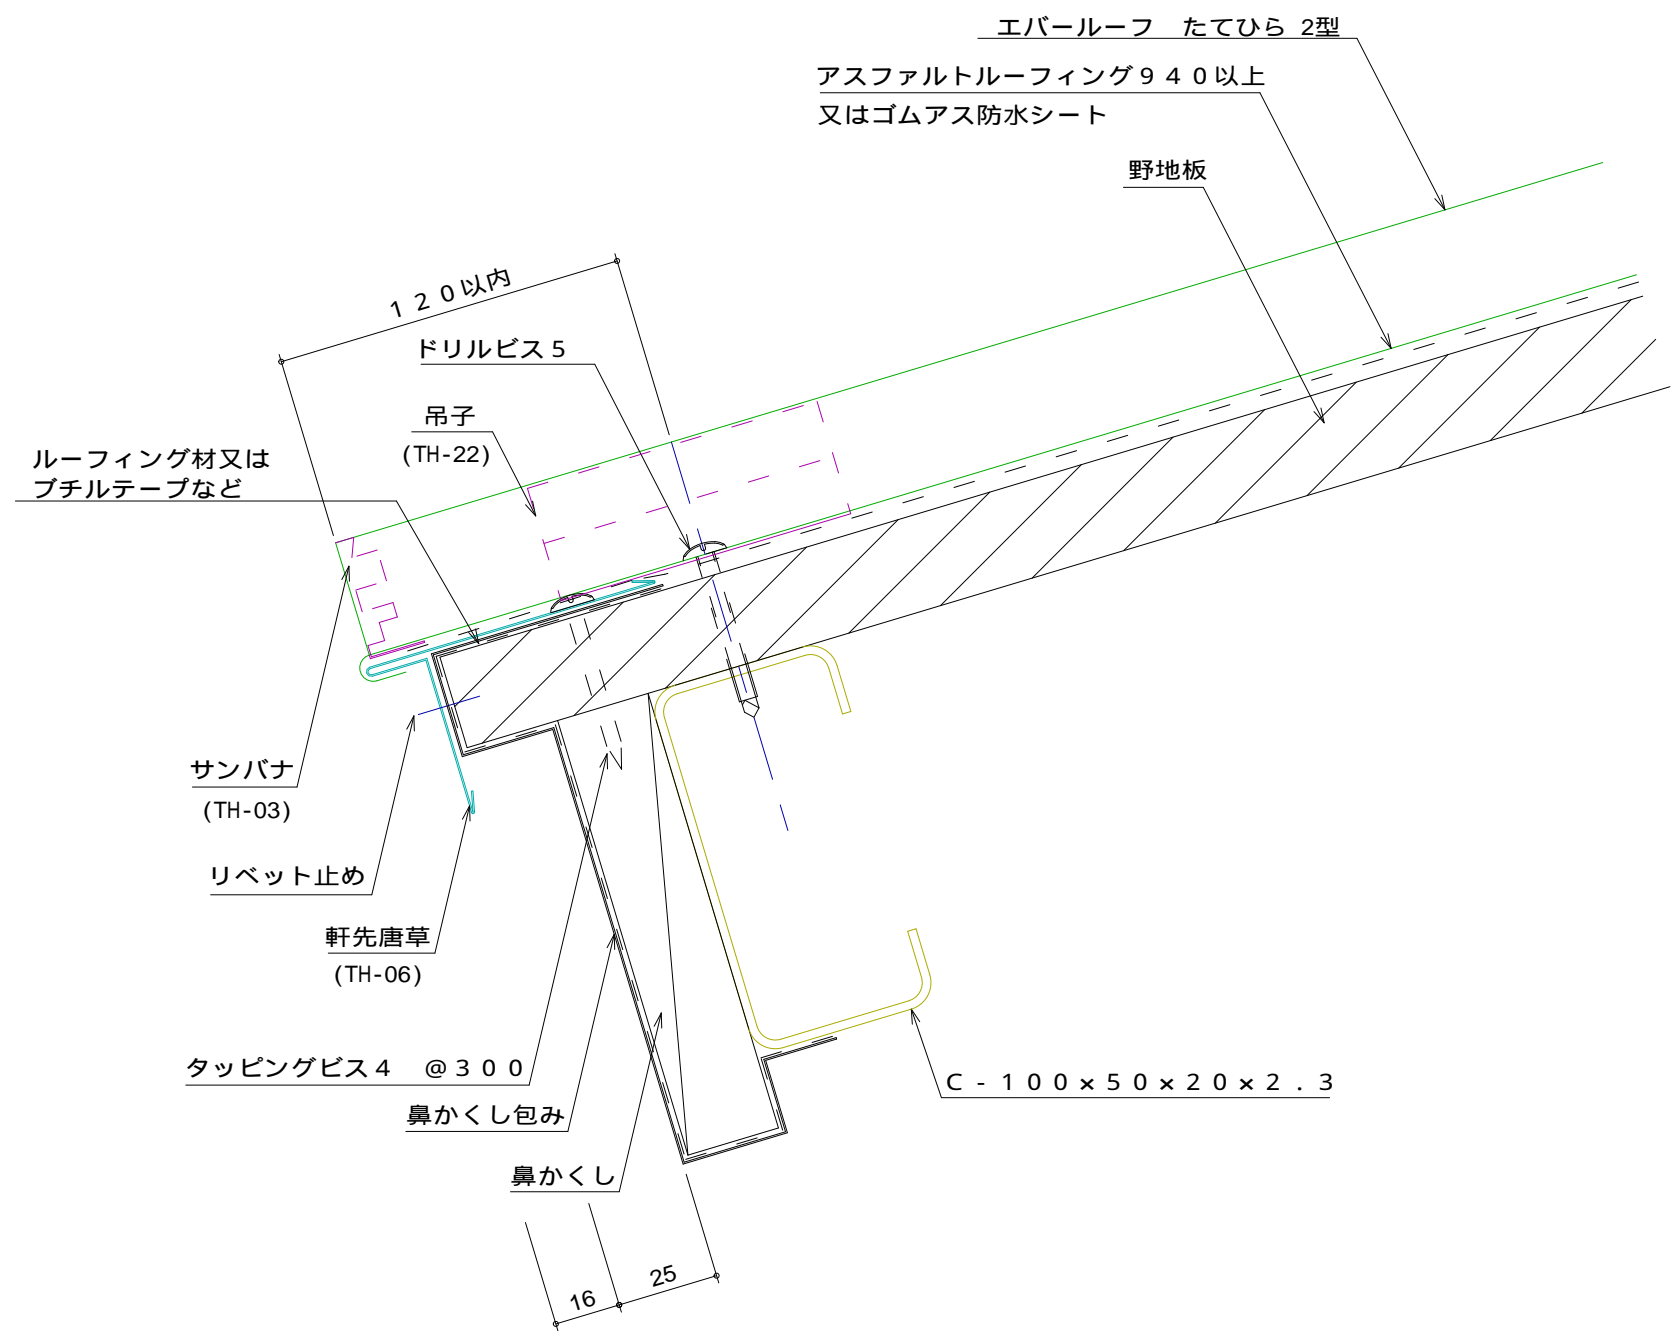

名 称			
図 番	CUA01-002	縮 尺	1 / 2
日鉄住金鋼板株式会社			