


E R やまなみ 2 型 （間接固定サドル工法） 軒先部 アーチ

標準図

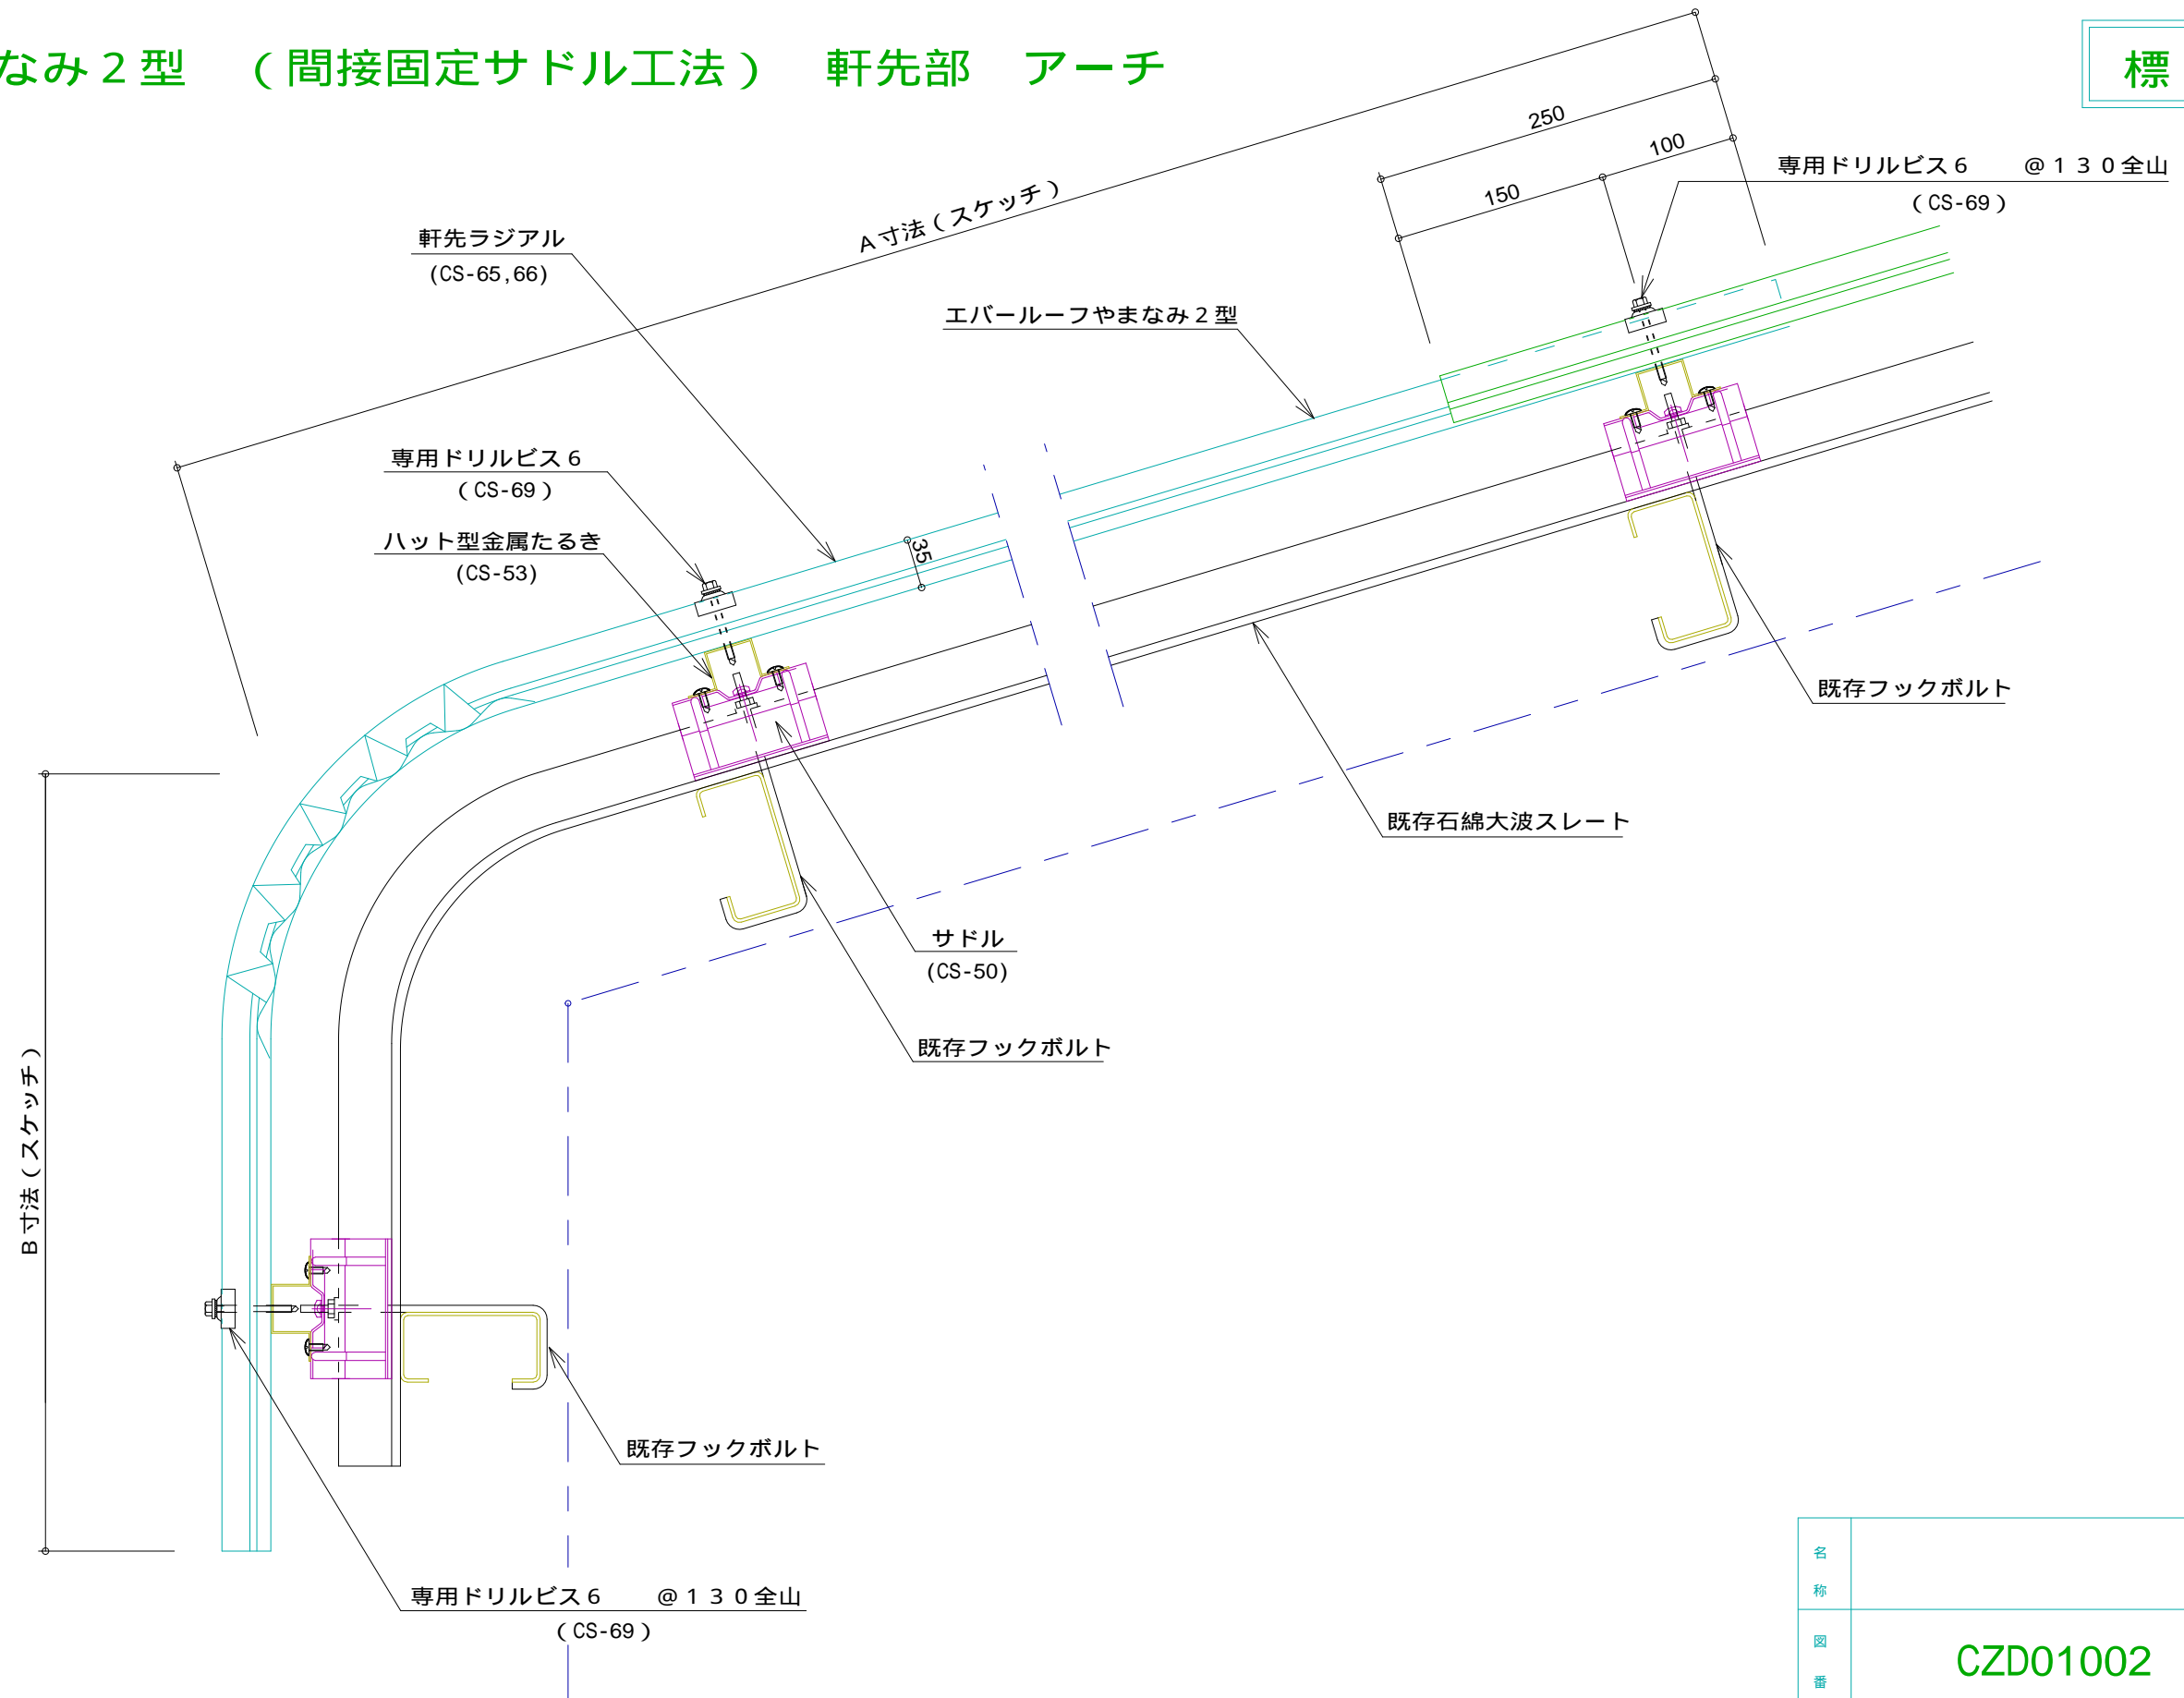

名 称			
図 番	CZD01002	縮 尺	1 / 5
日鉄住金鋼板株式会社			