


E R やまなみ 2 型 （間接固定サドル工法） けらば部

標準図

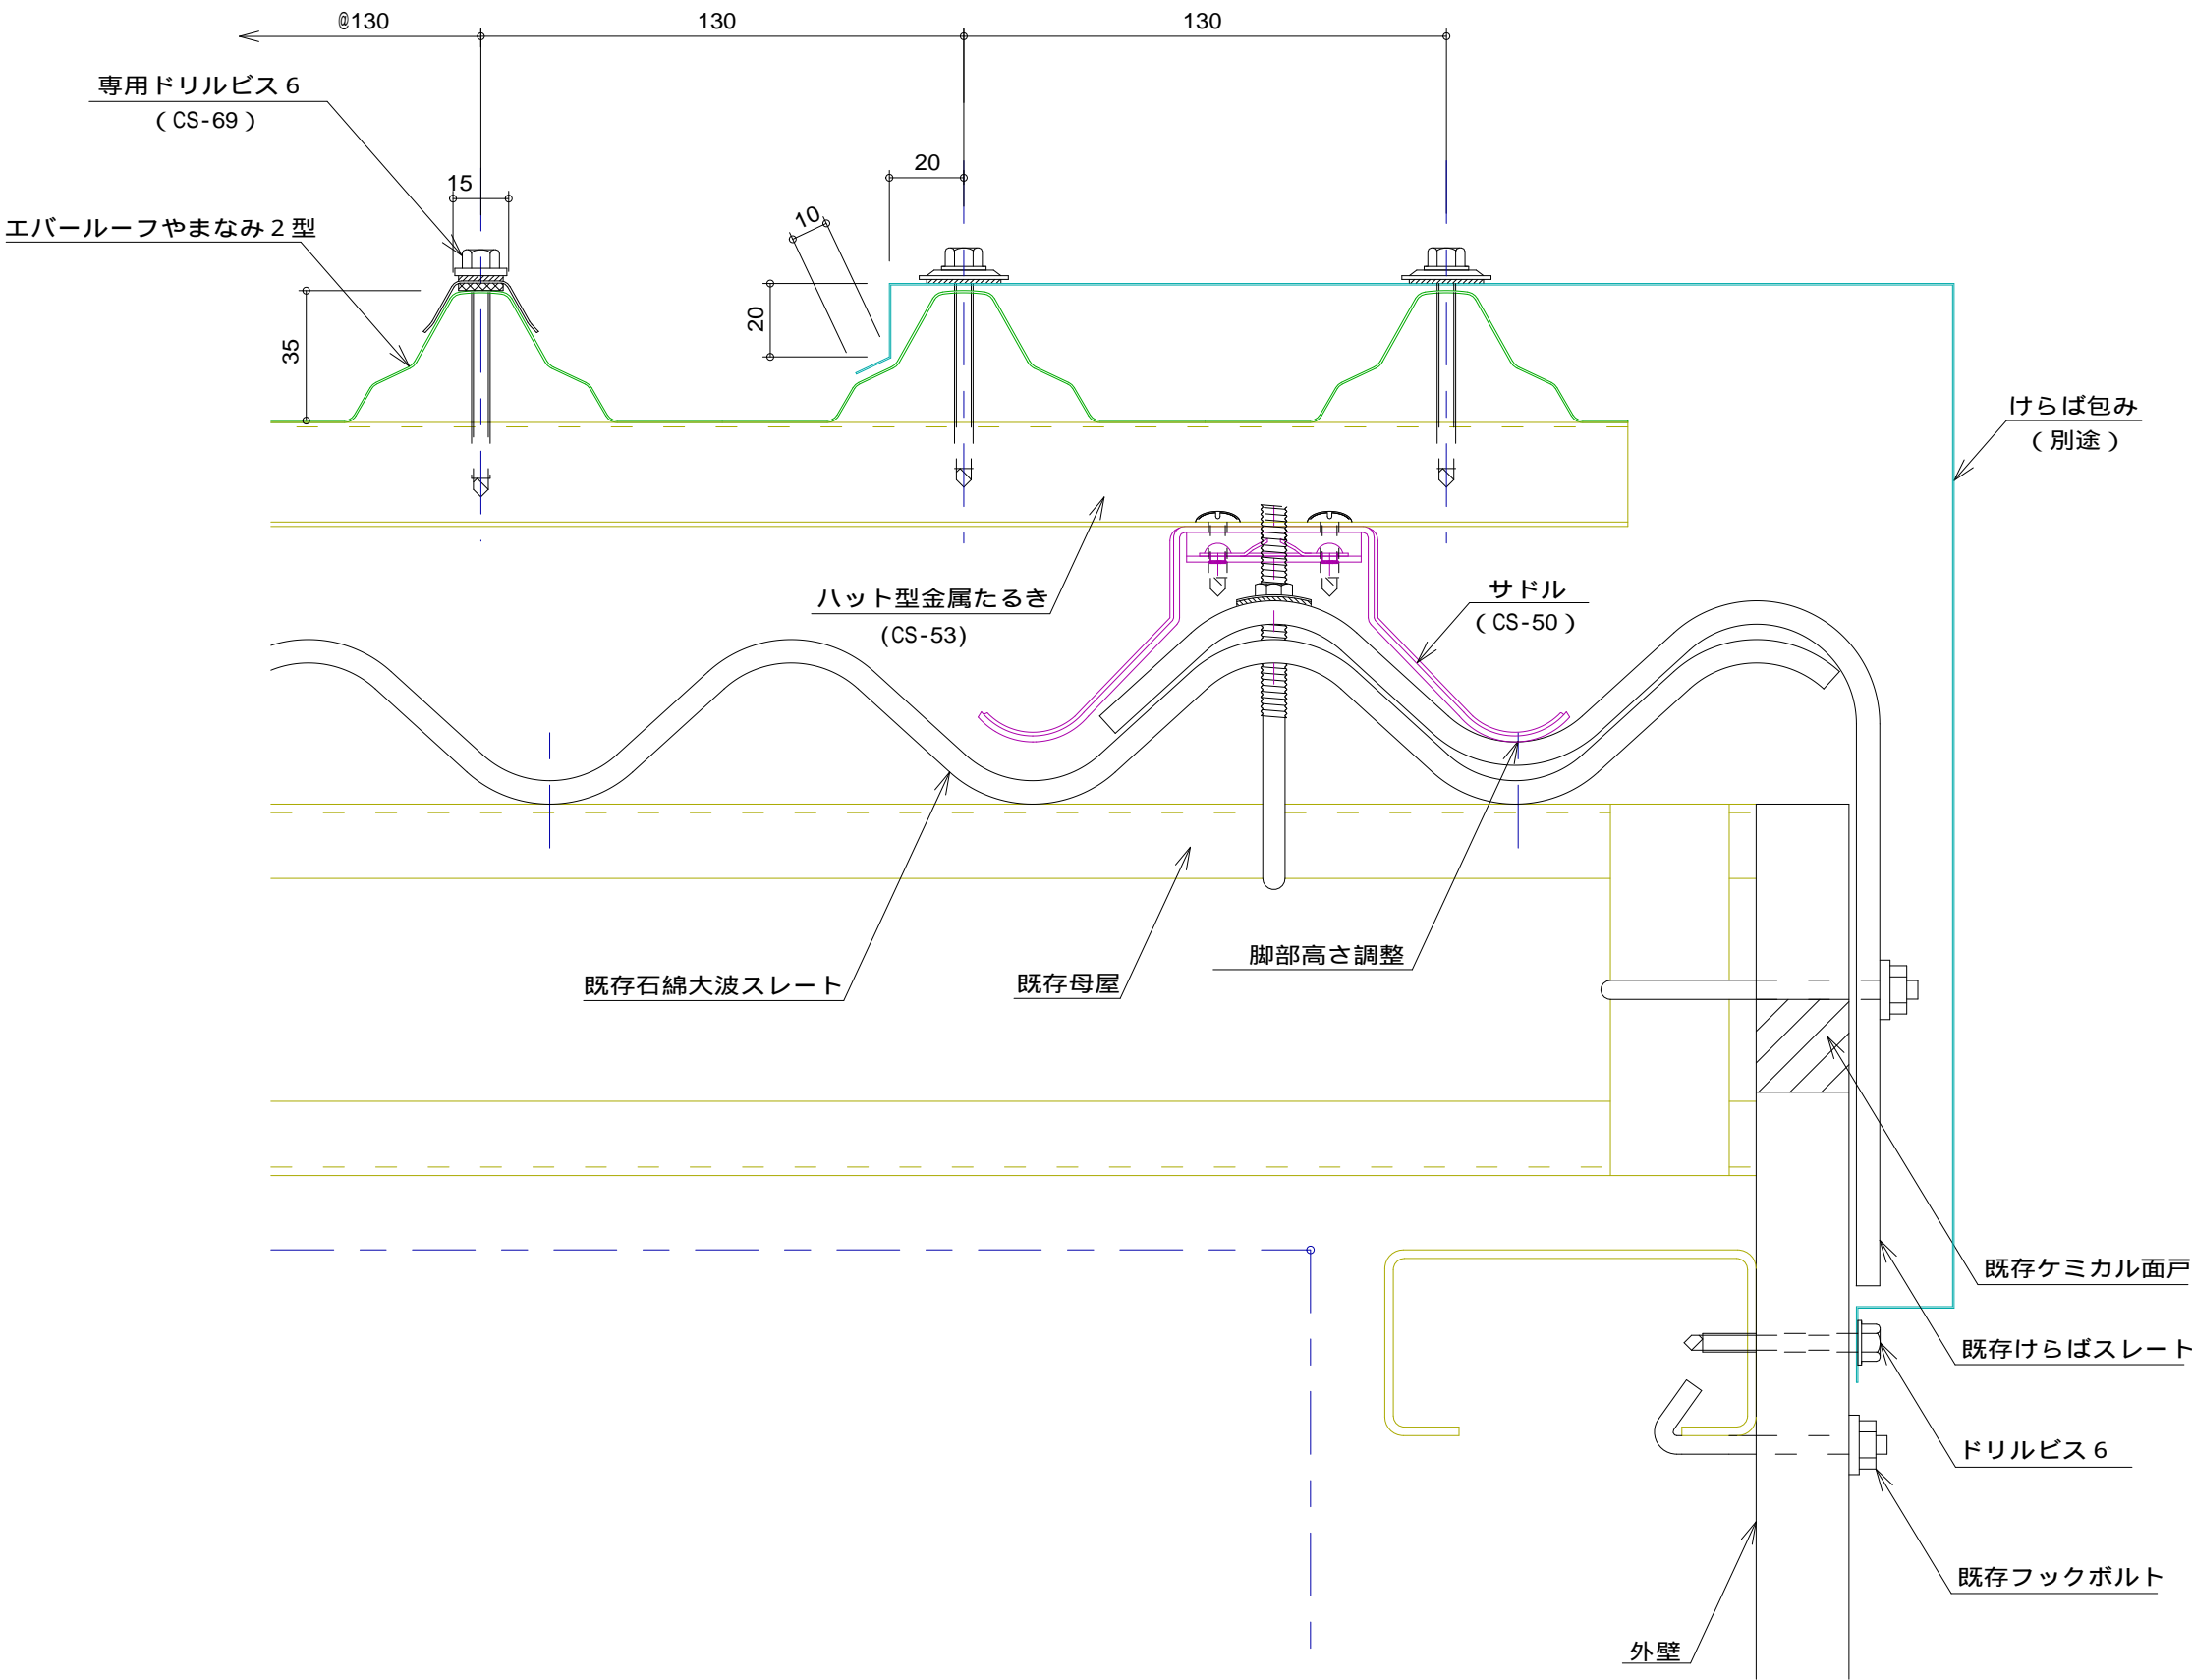

名 称			
図 番	CZD02001	縮 尺	1 / 2
日鉄住金鋼板株式会社			