


ニスクルーフ L 80 ケラバ詳細図

参 考 図

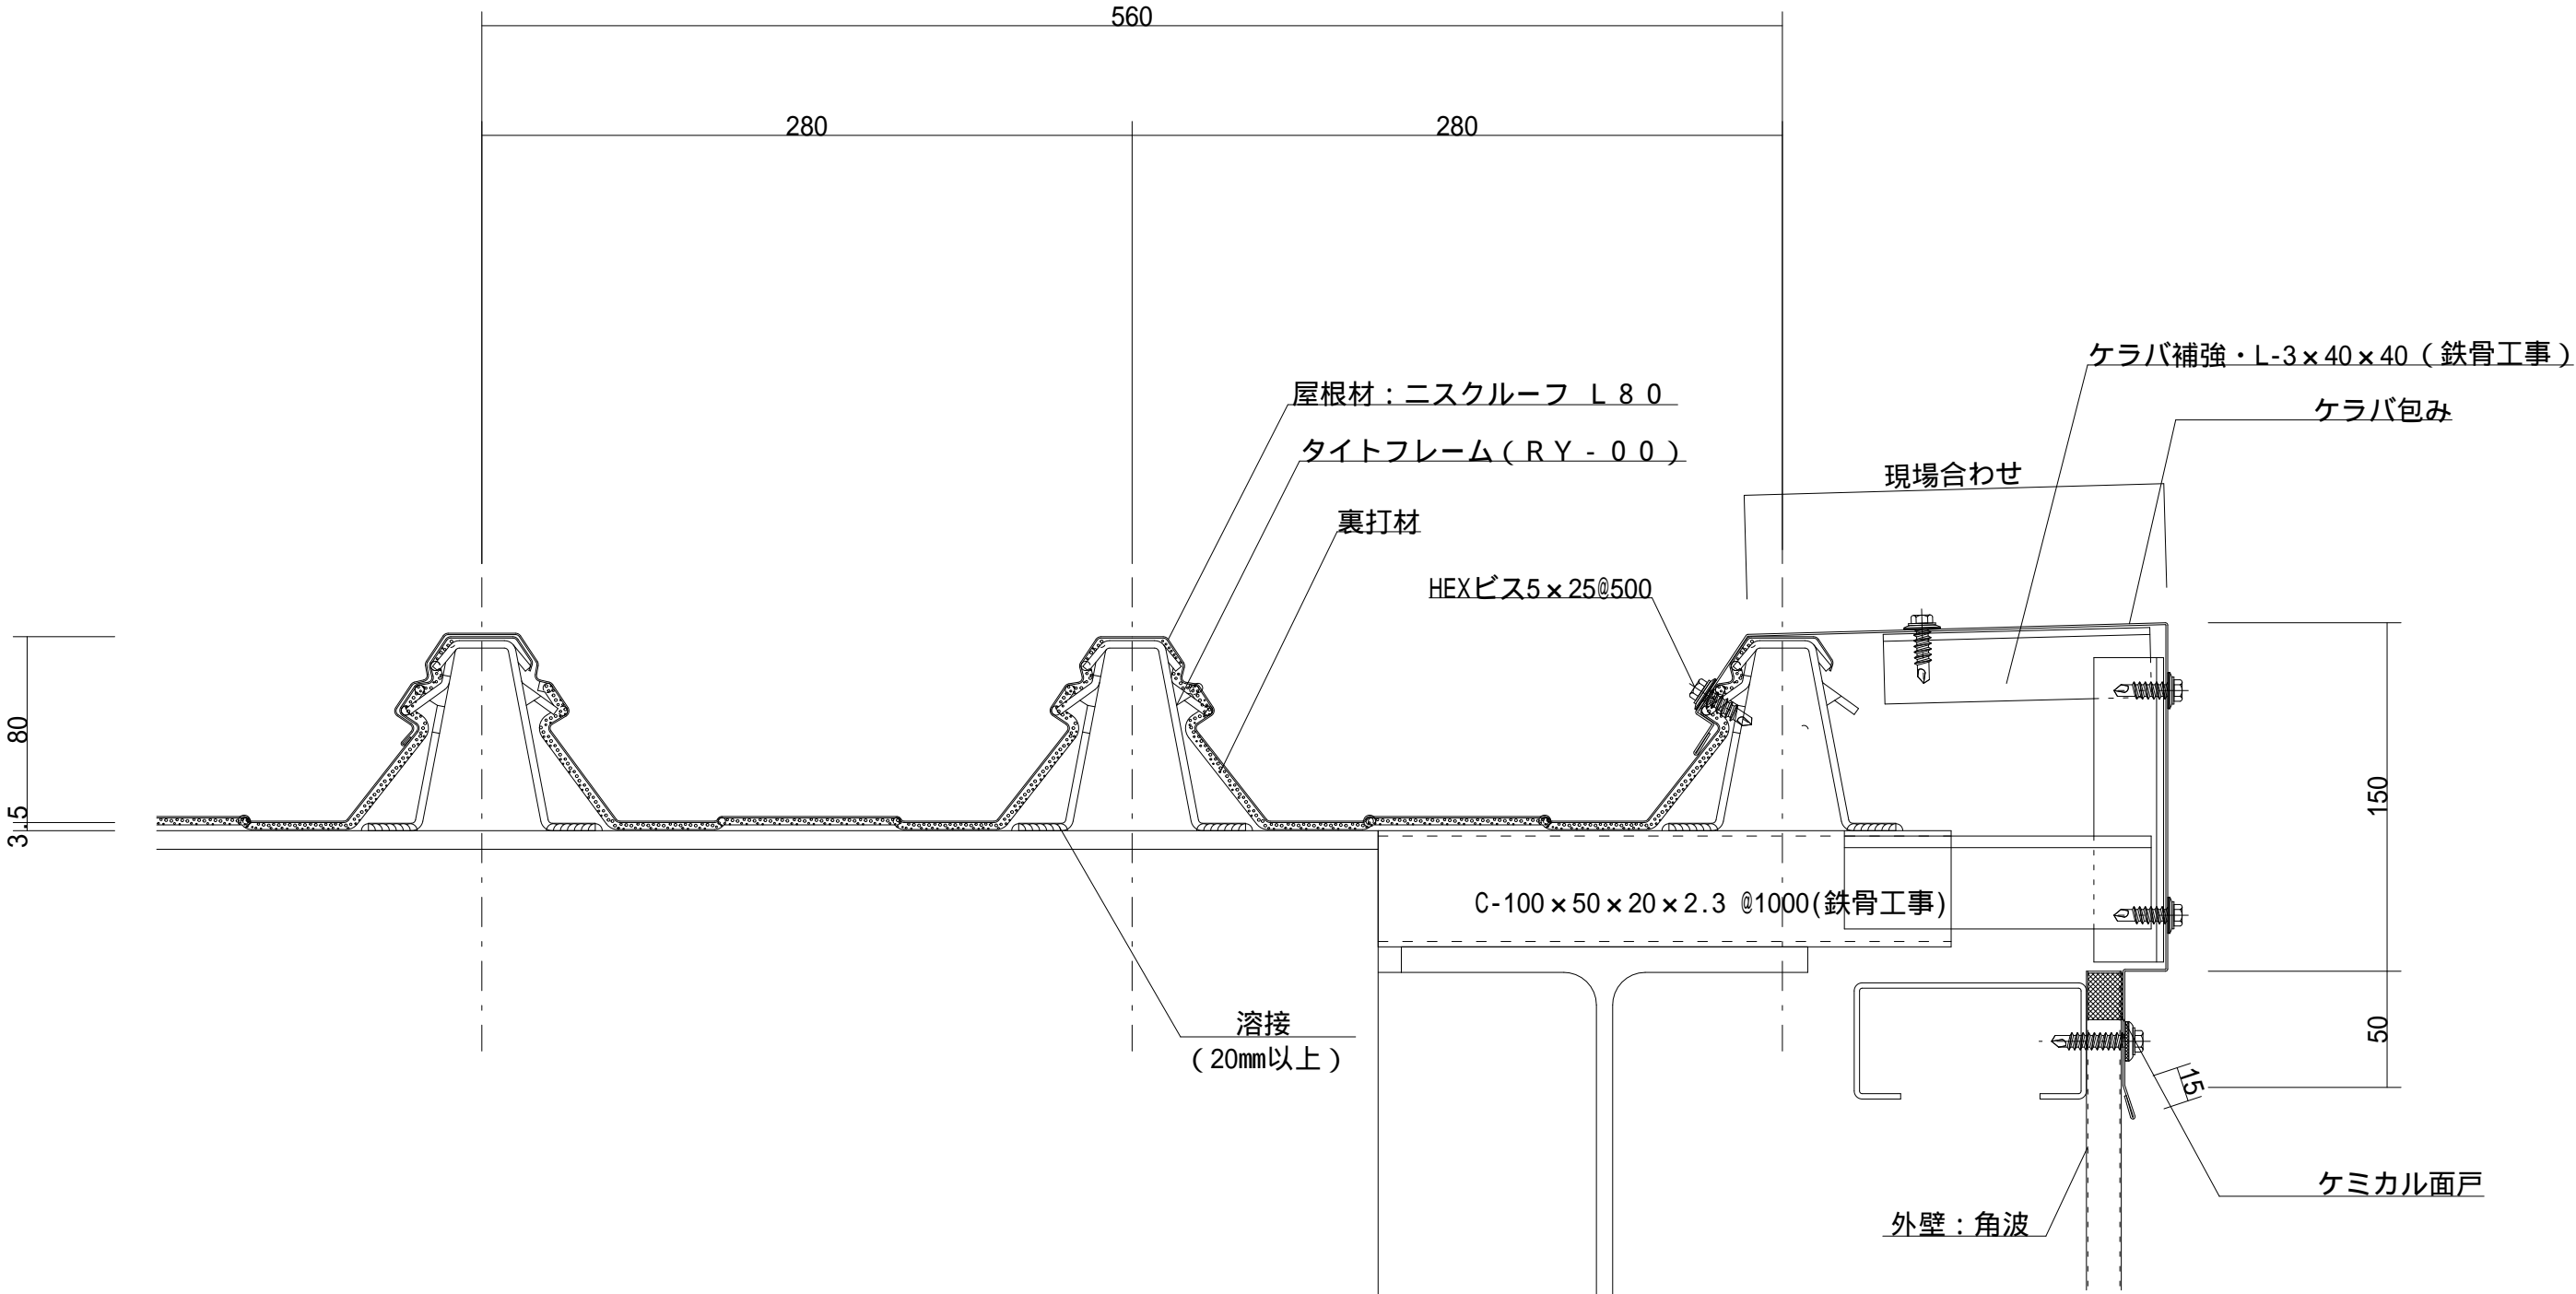

名称			
図番	DLA02001	縮尺	1/3
日鉄住金鋼板株式会社			