


ニスクーフ L145 壁際取合（妻部）詳細図

参考図

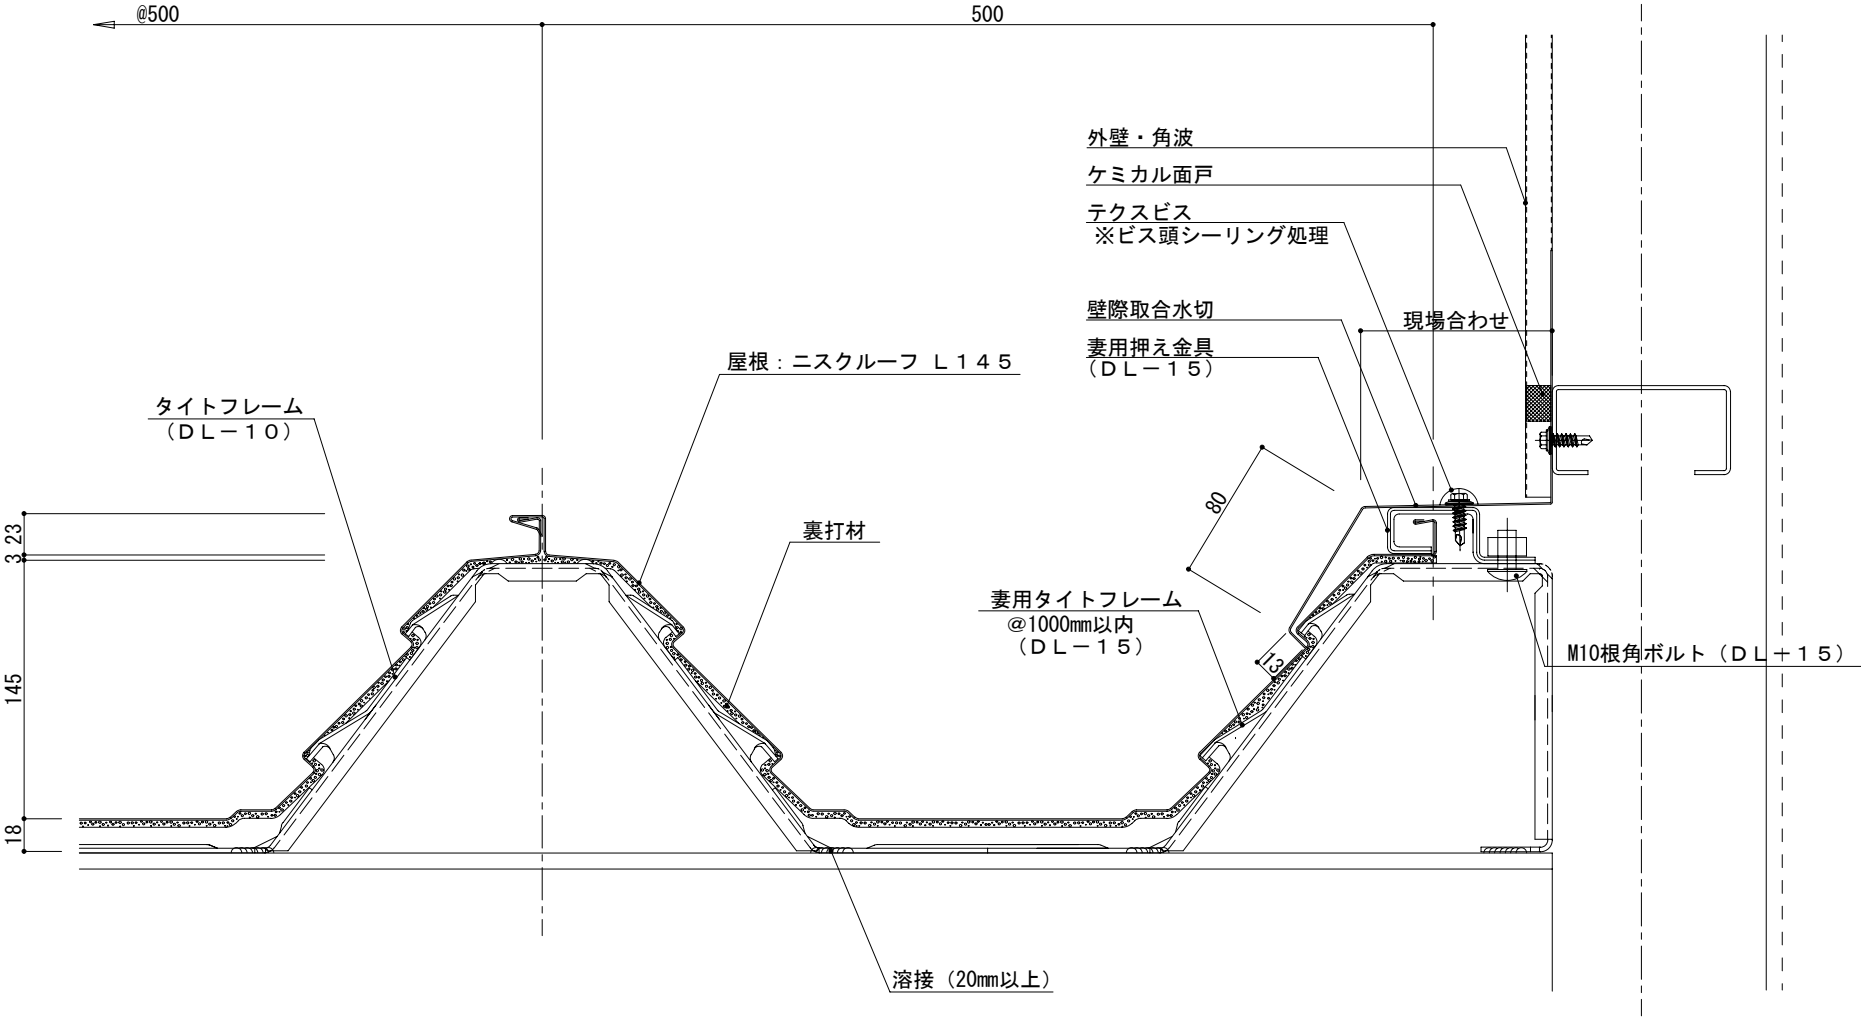

名称			
図番	D0A06001	縮尺	1 / 3
日鉄住金鋼板株式会社			