


ニスクーフ L145 片棟詳細図

参考図

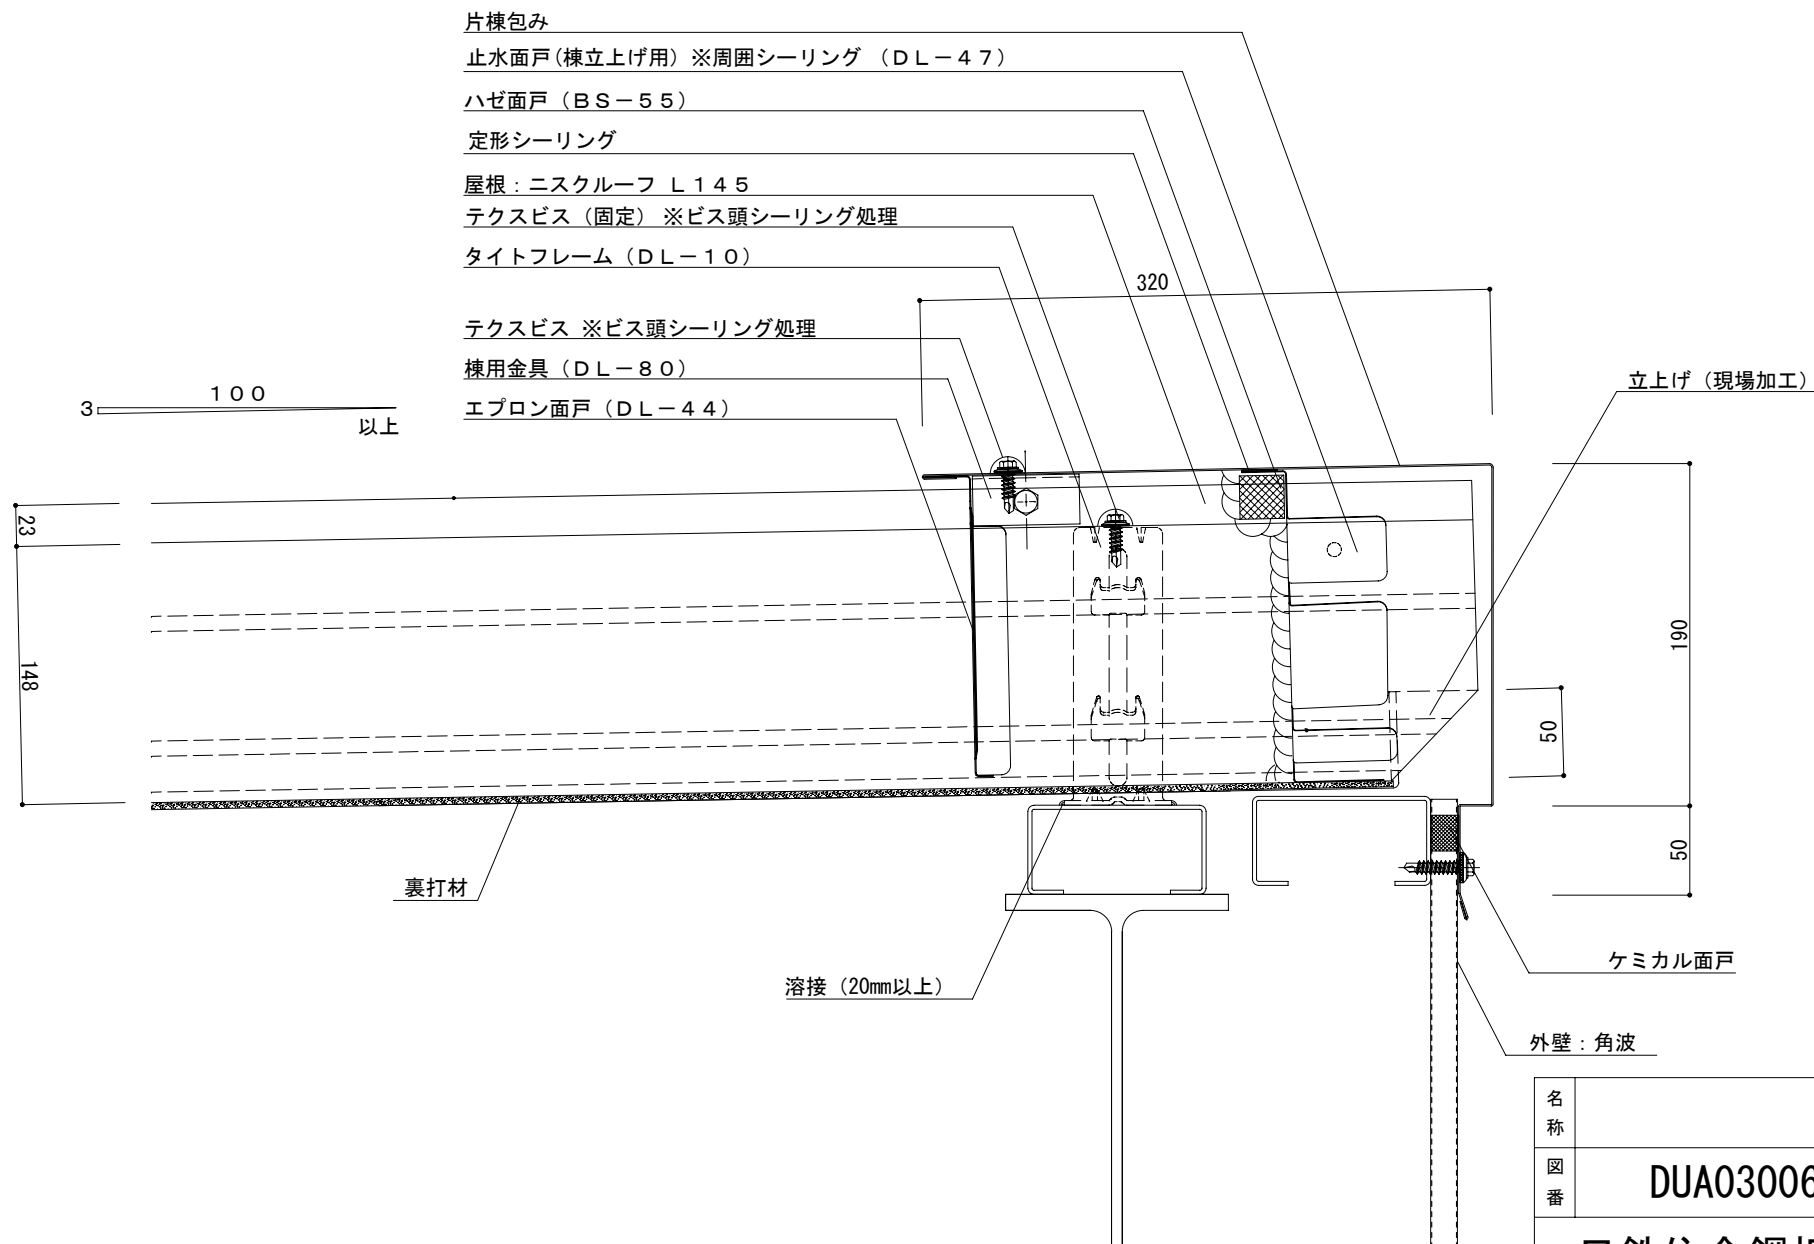

| | | | |
|------------|----------|----|-----|
| 名称 | | | |
| 図番 | DUA03006 | 縮尺 | 1/3 |
| 日鉄住金鋼板株式会社 | | | |