


ニスクーフ L145 二重折板工法 けらば部詳細図（外壁ALC）

参 考 図

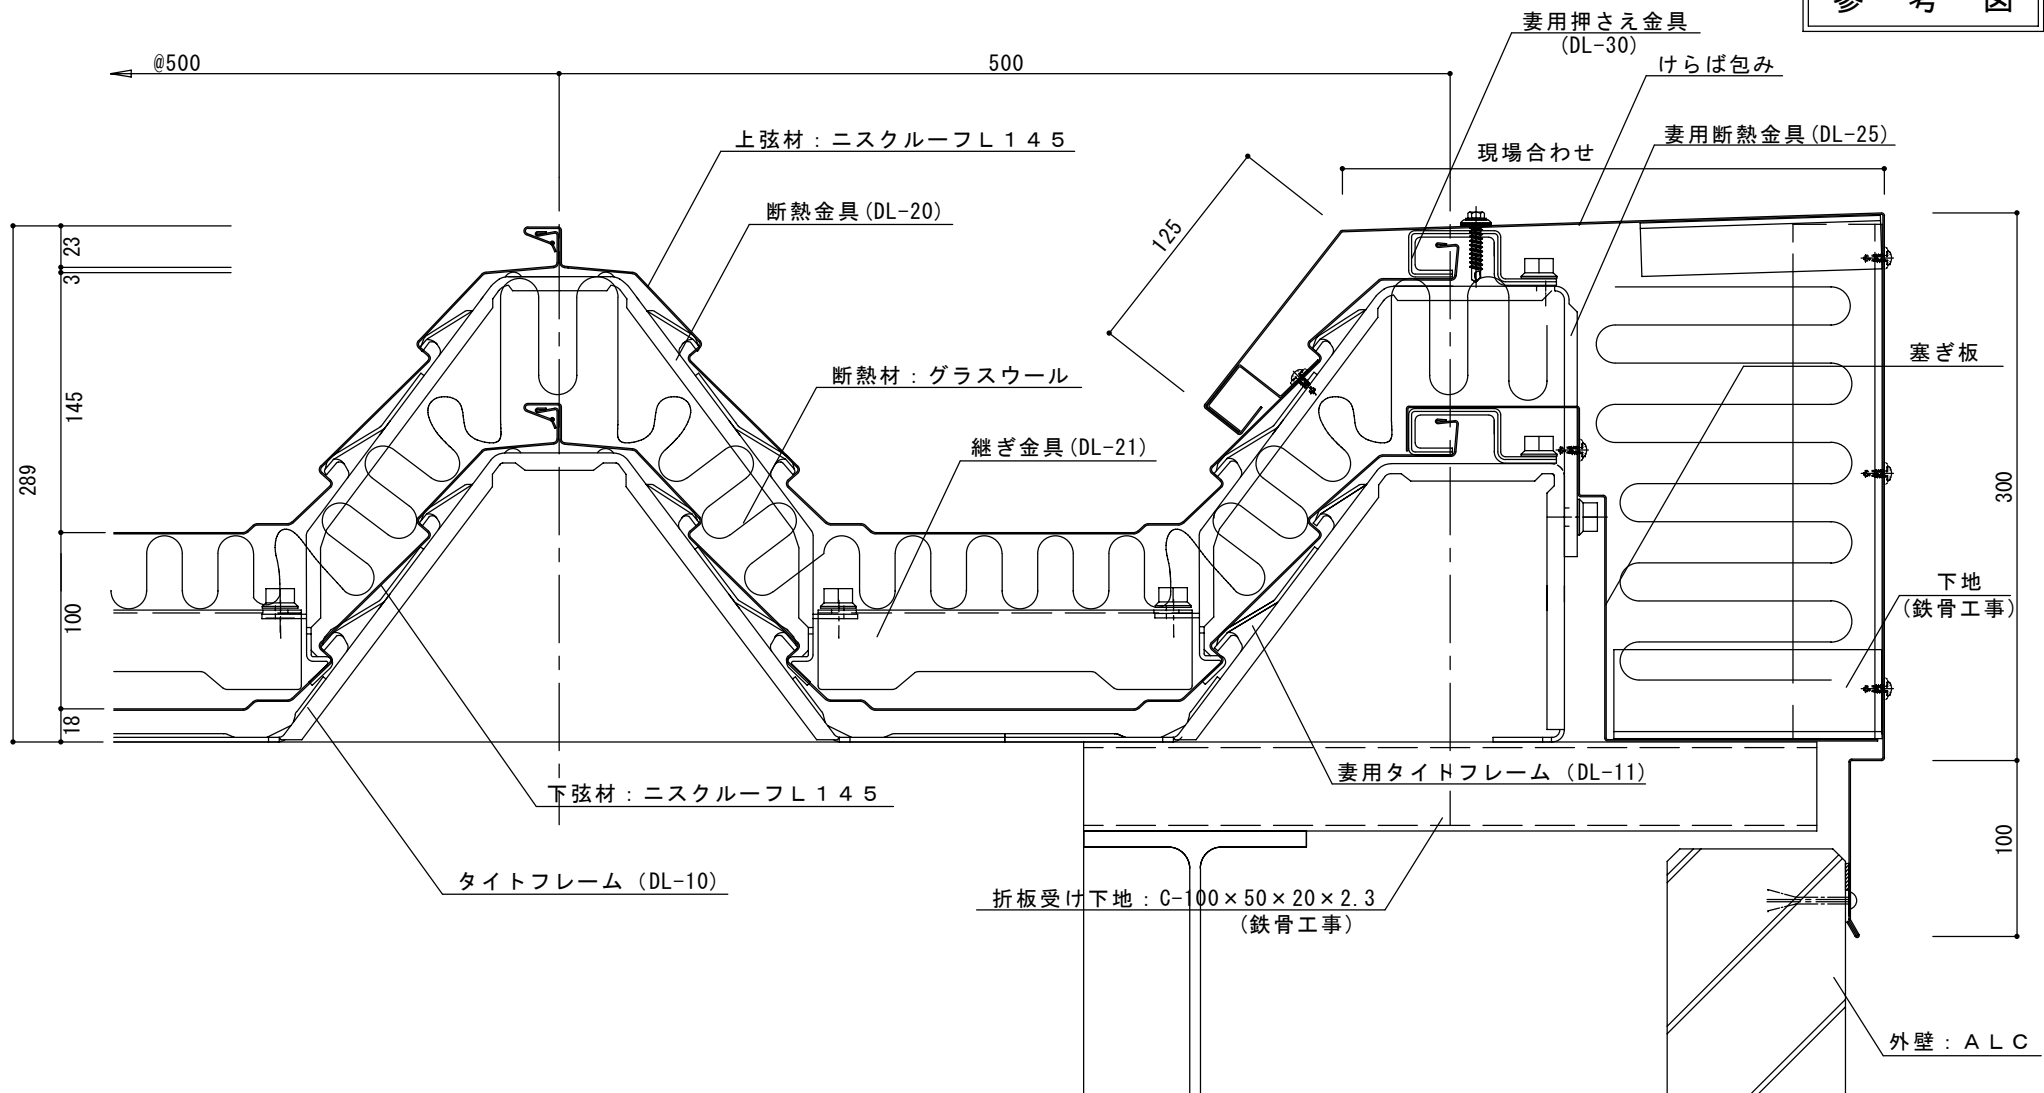

名称			
図番	DVA02002	縮尺	1/3
日鉄住金鋼板株式会社			