


ニスクーフ L145 二重折板工法 片棟部詳細図（外壁 A L C）

参 考 図

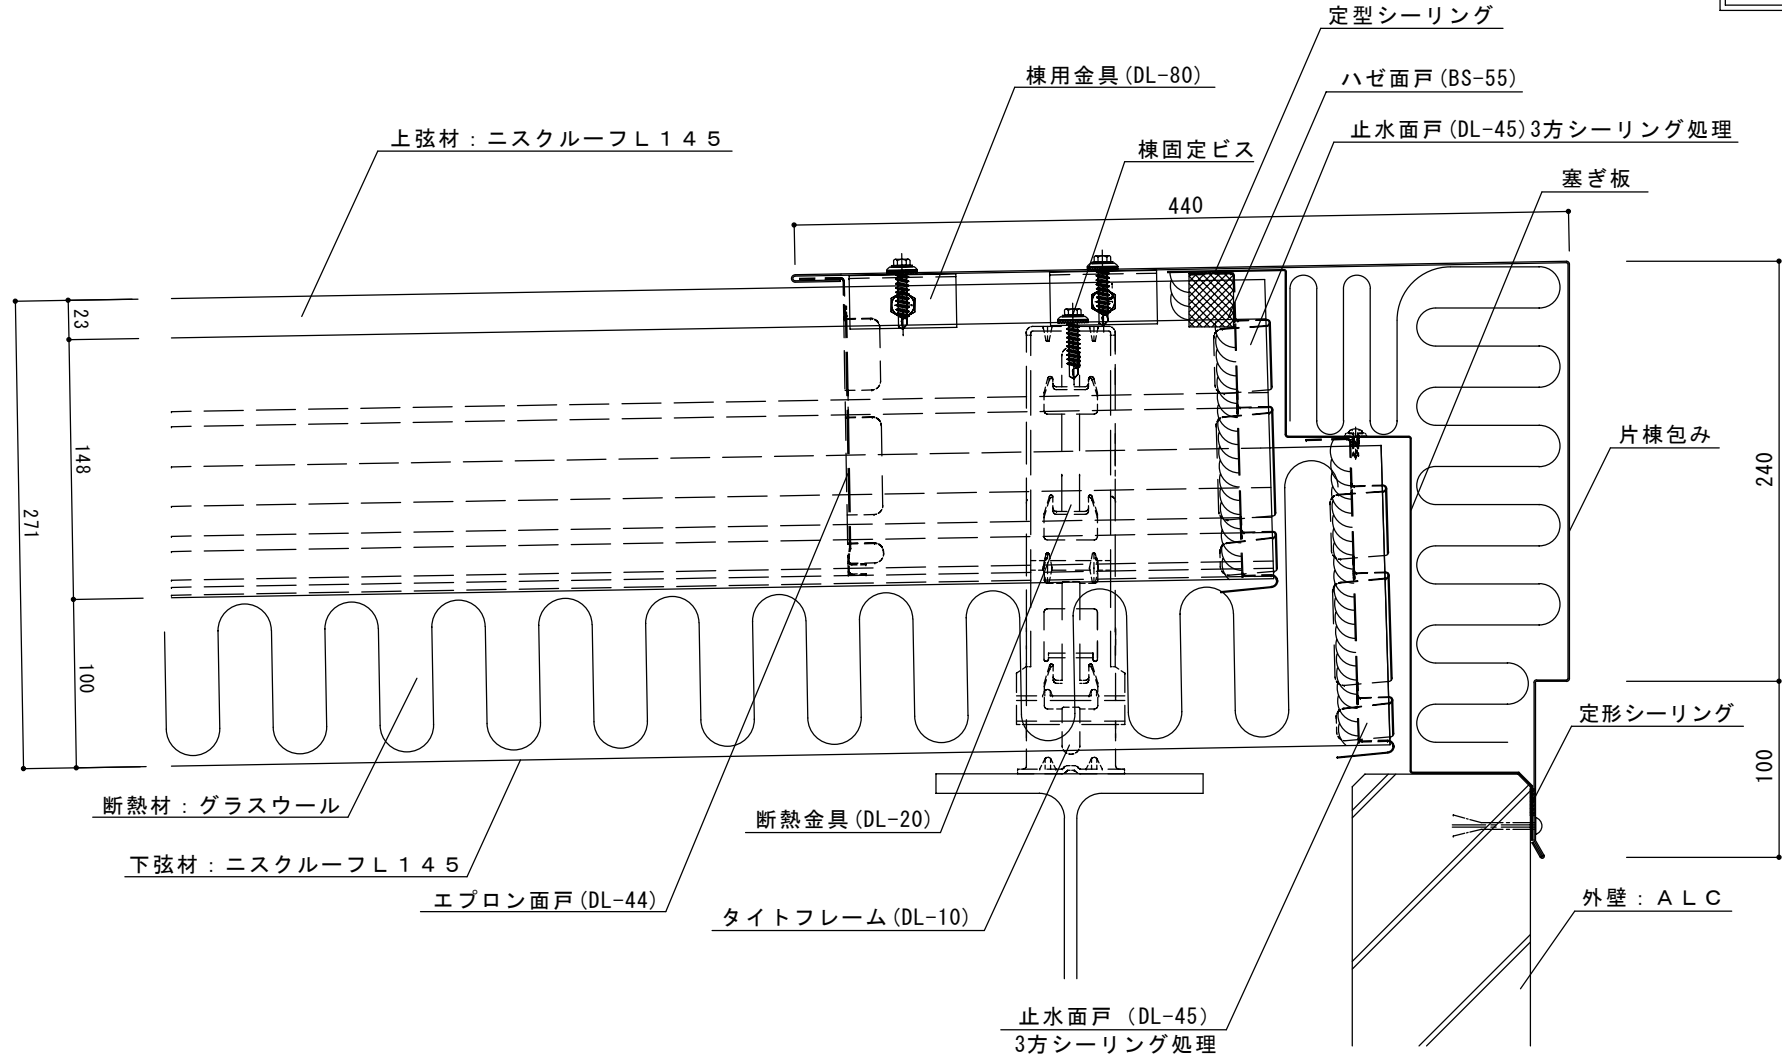

名 称			
図 番	DVA03003	縮 尺	1 / 3
日鉄住金鋼板株式会社			