


# ESメタルспанR 入隅部

標準図

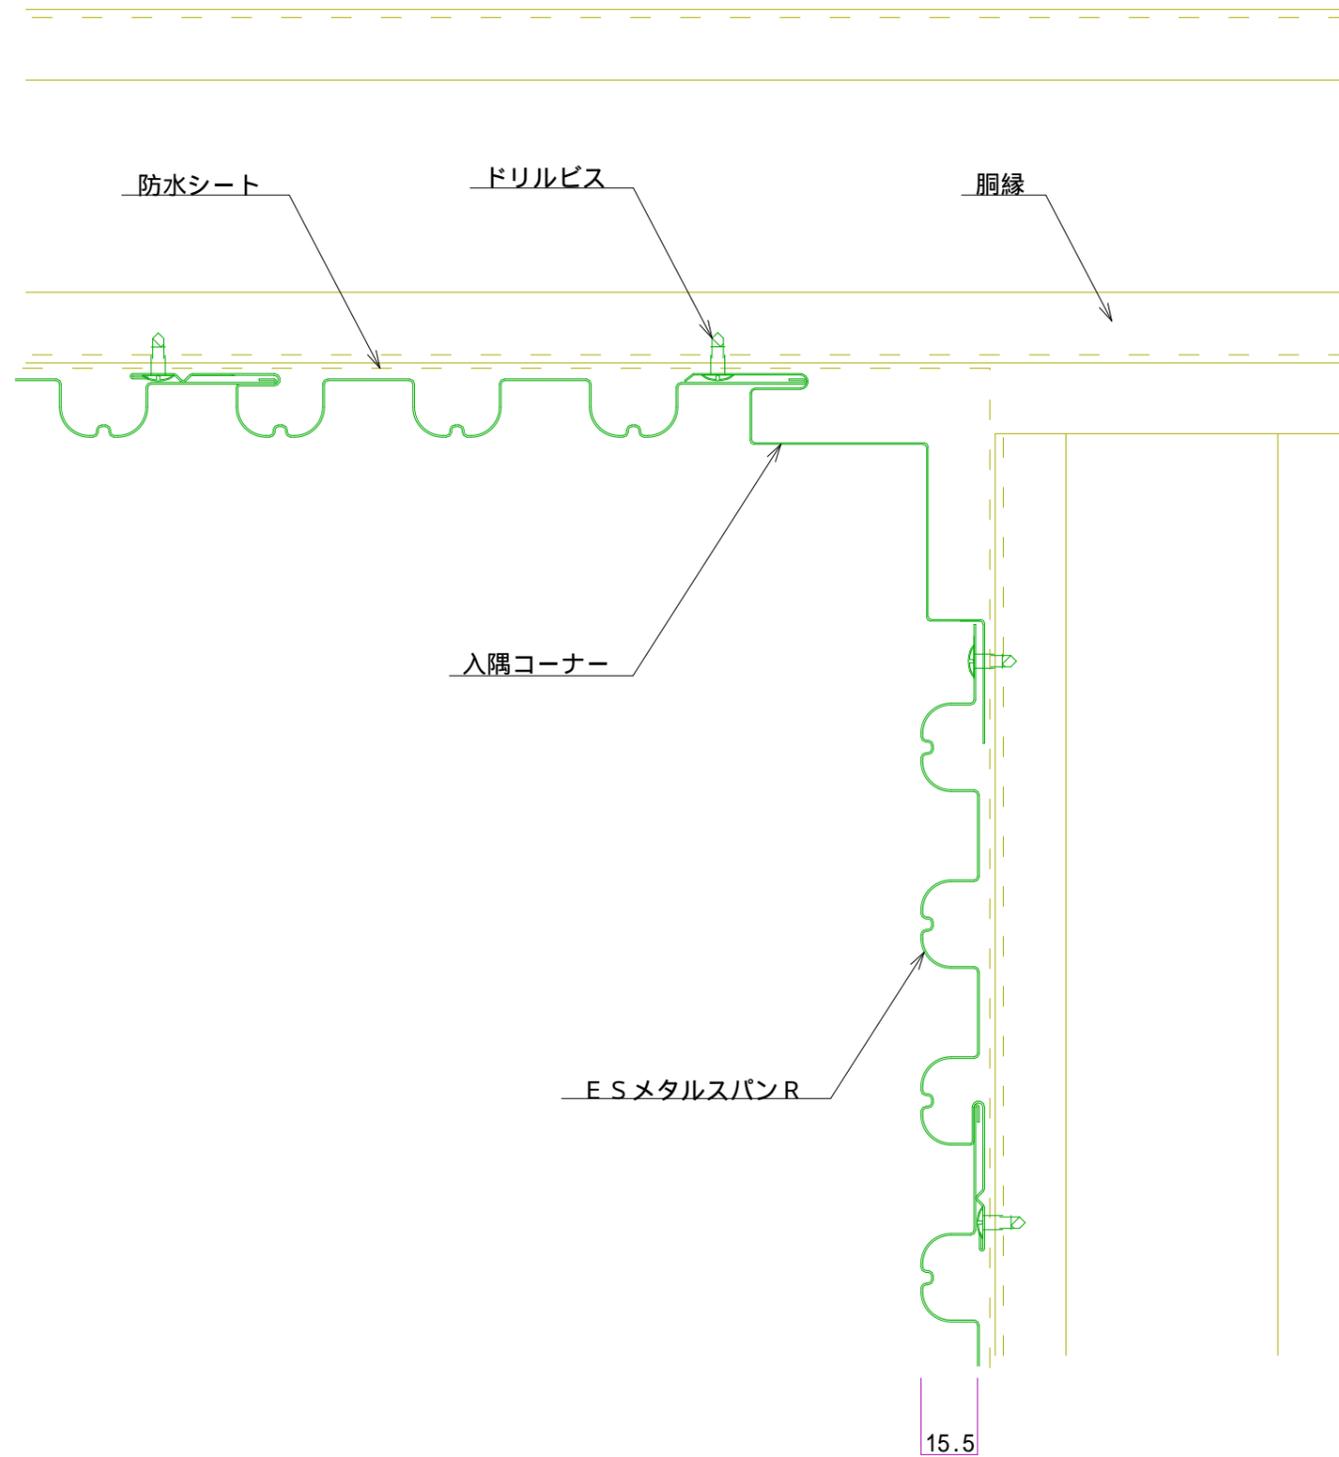

名称			
図番	EBA03-001	縮尺	1/2
日鉄住金鋼板株式会社			