


ESメタルспанR 出隅部

標準図

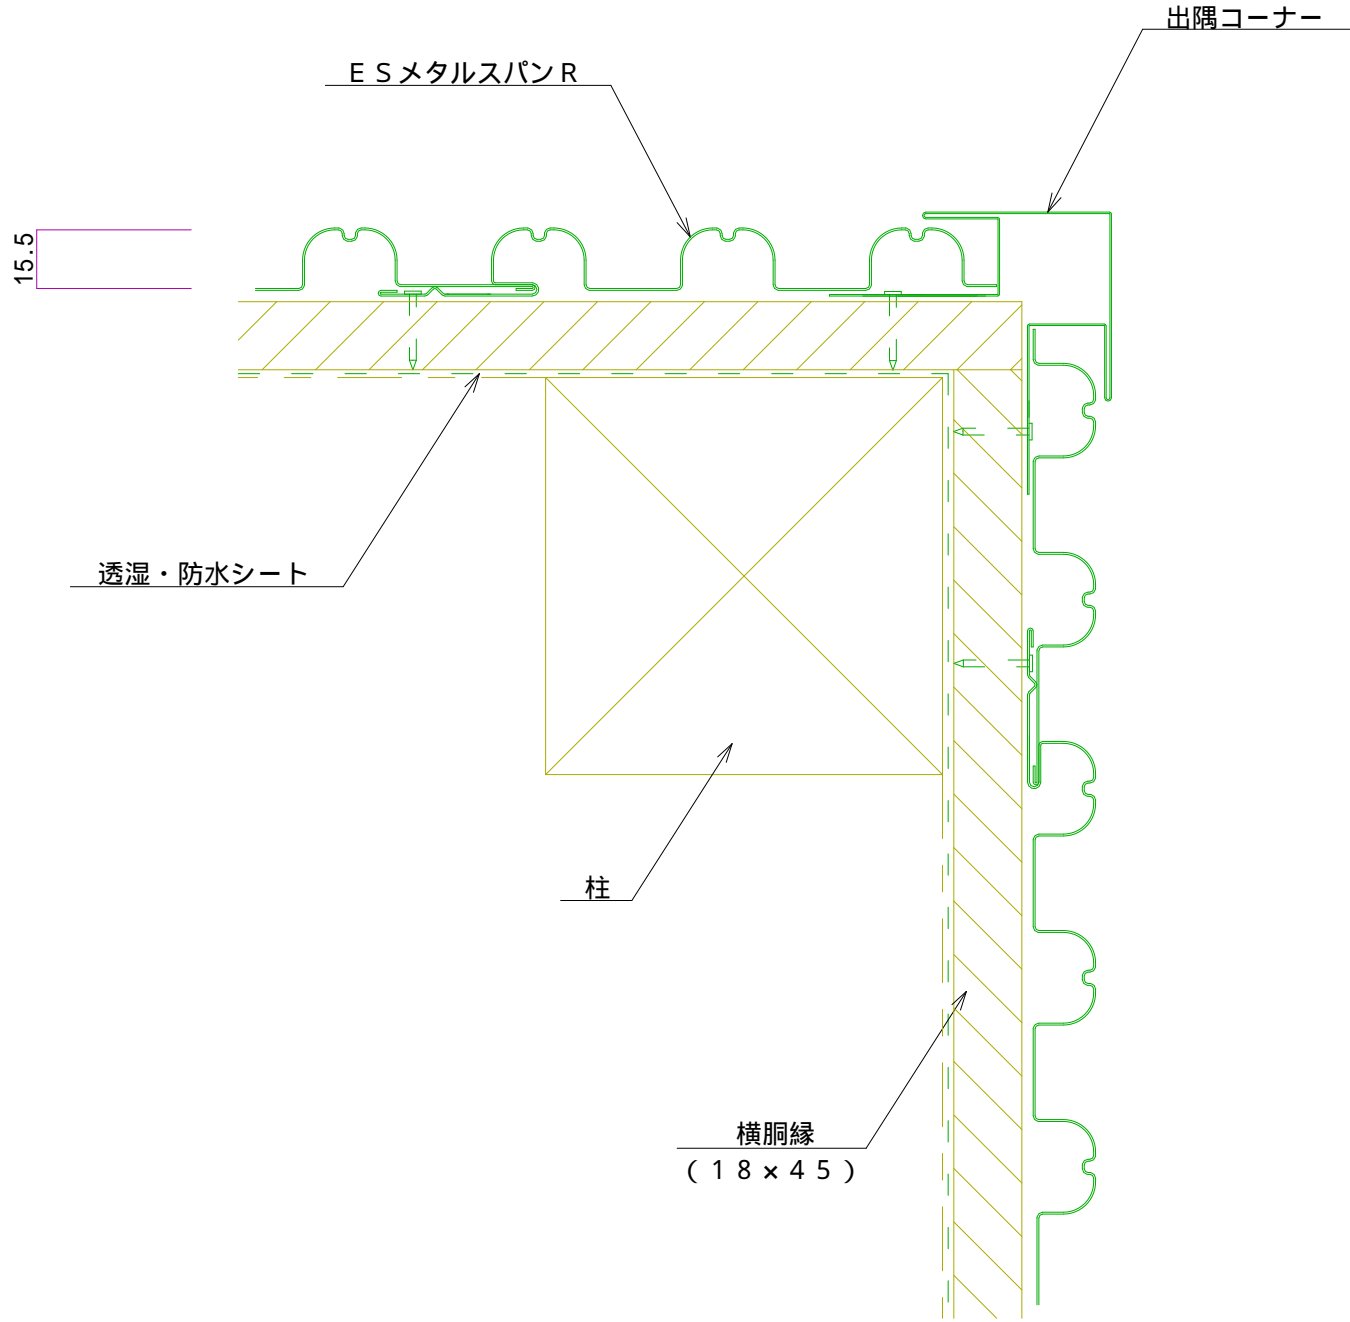

名称			
図番	EBB04-001	縮尺	1 / 2
日鉄住金鋼板株式会社			